STRIP MAP #1
(214 Rd to US 283 Hwy)

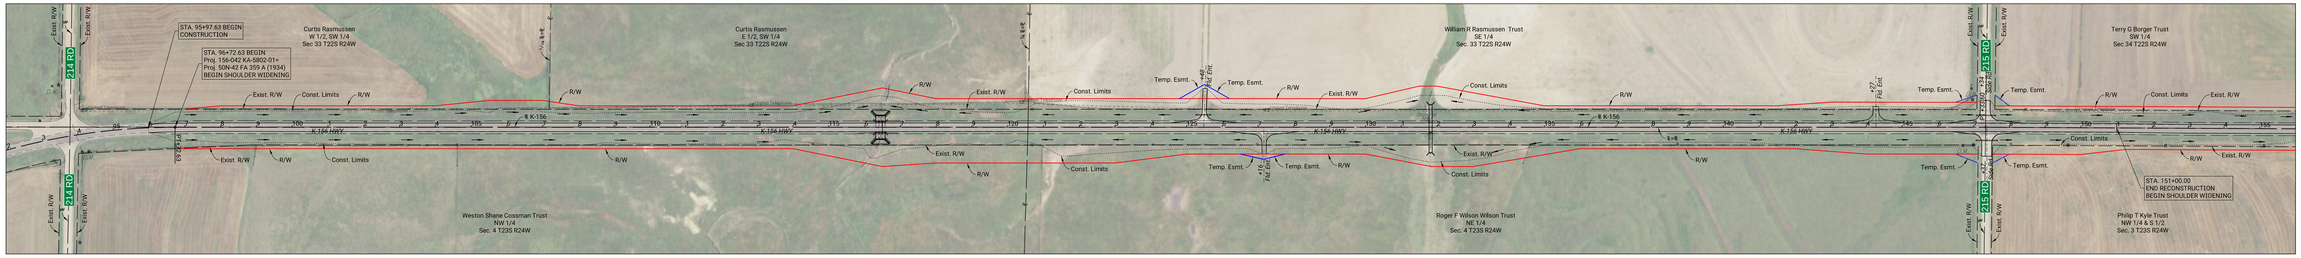

Scale: 1"=100'

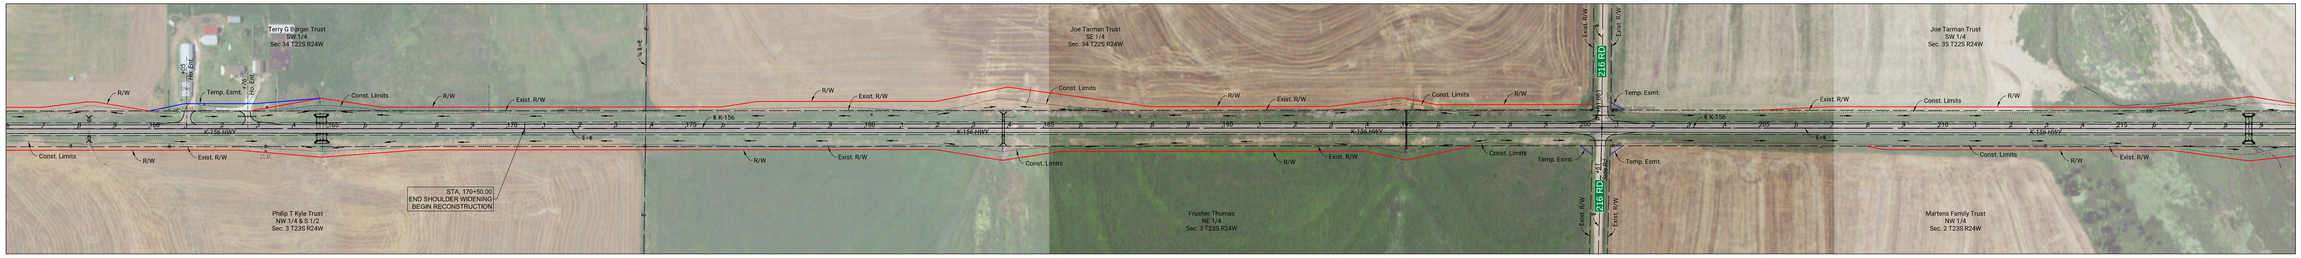

Scale: 1"=100'

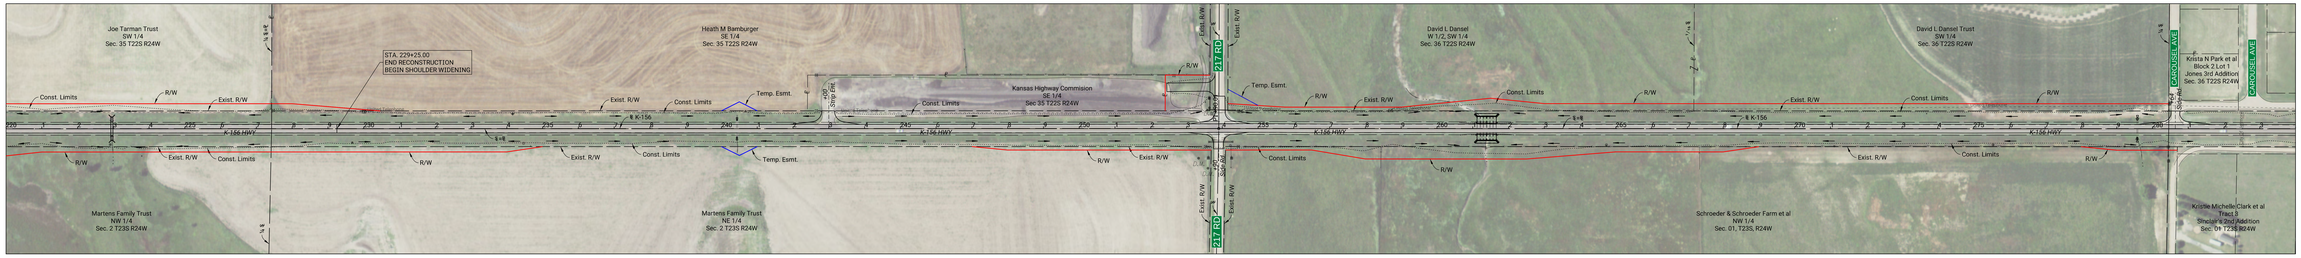

Scale: 1"=100'

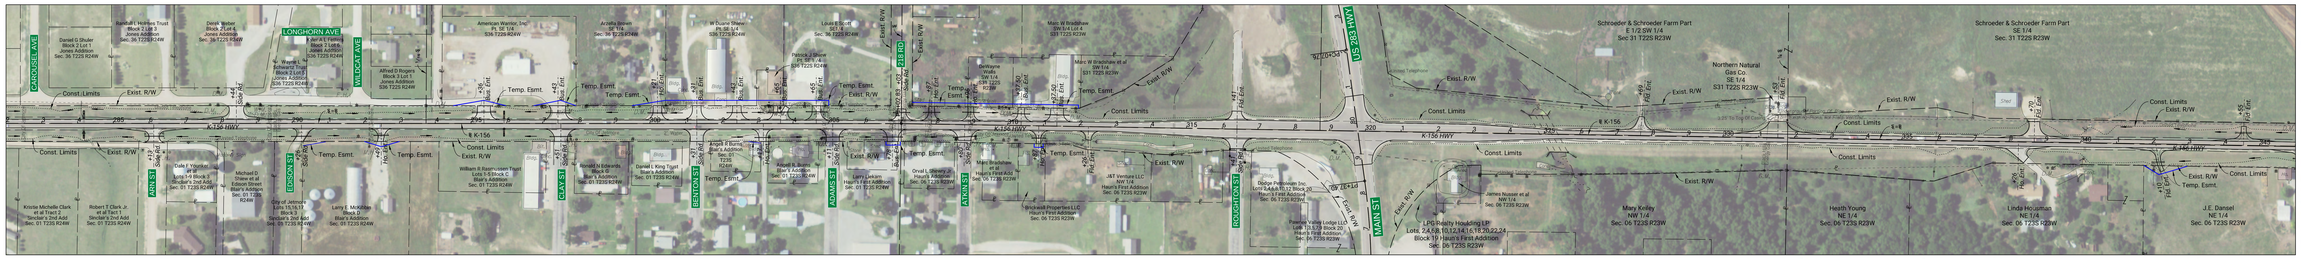

Scale: 1"=100'

PRELIMINARY