STRIP MAP #3
(223 Rd to N Rd)

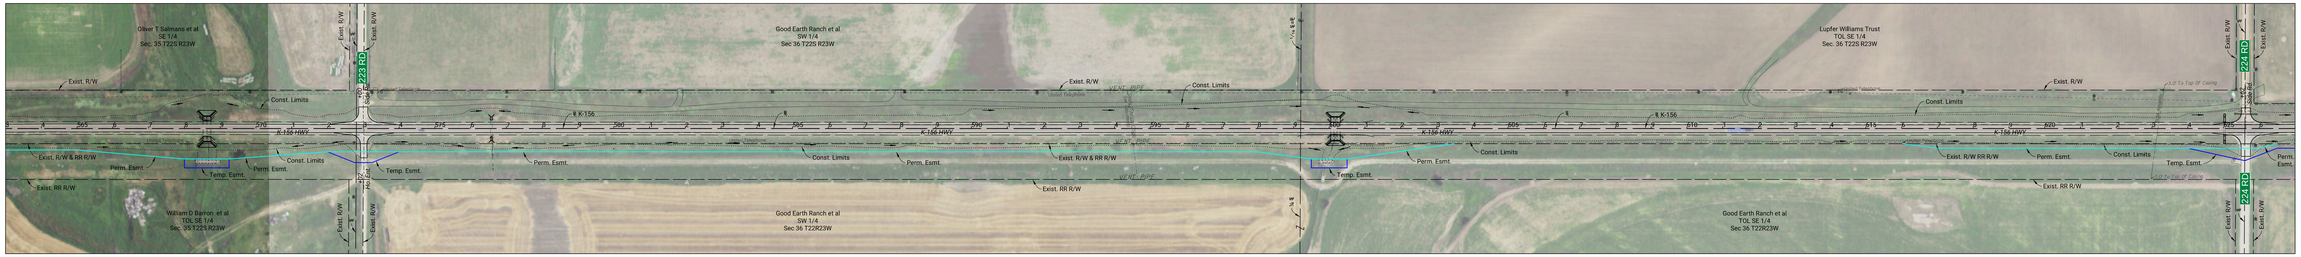

Scale: 1"=100'

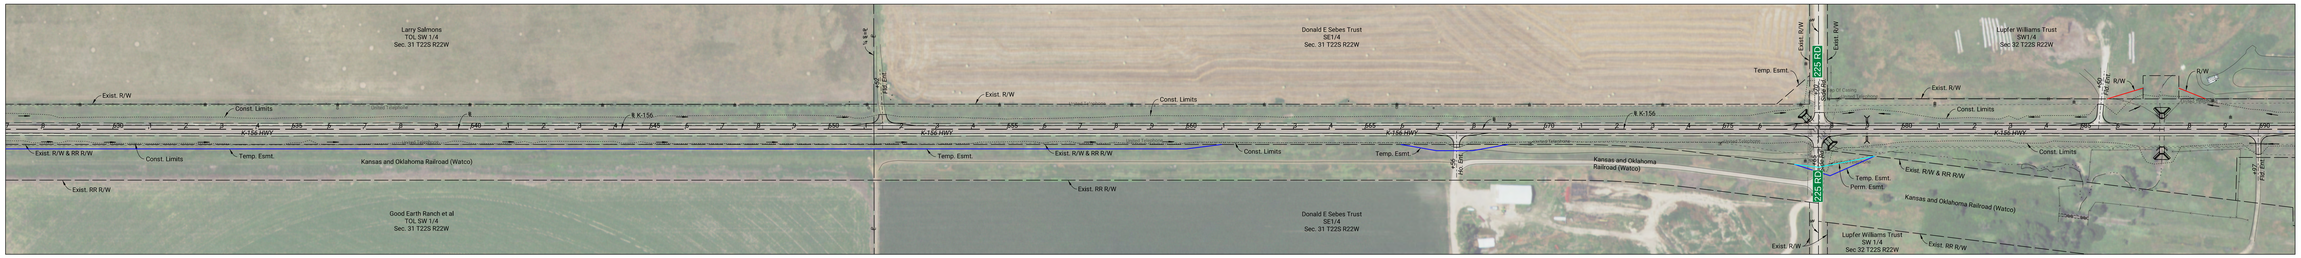

Scale: 1"=100'

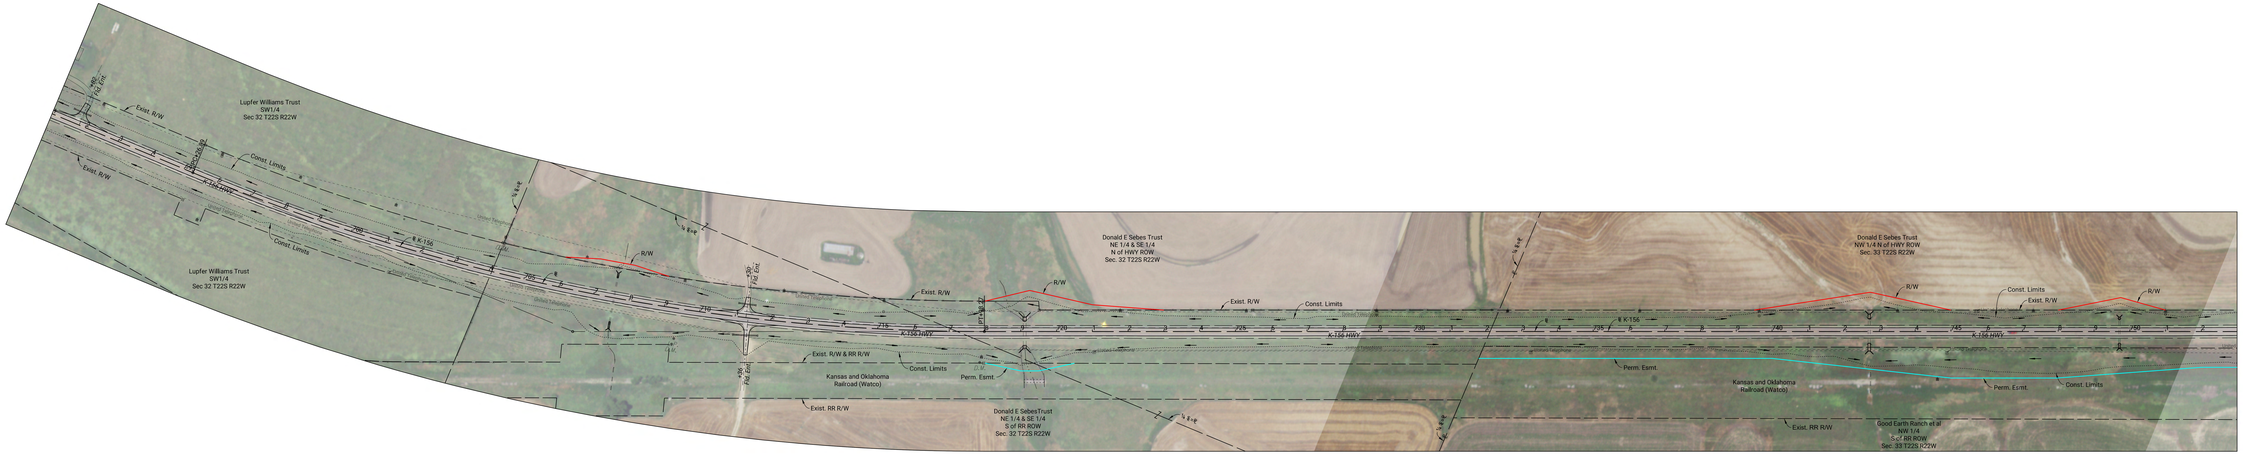

Scale: 1"=100'

PRELIMINARY